


Nordwestansicht

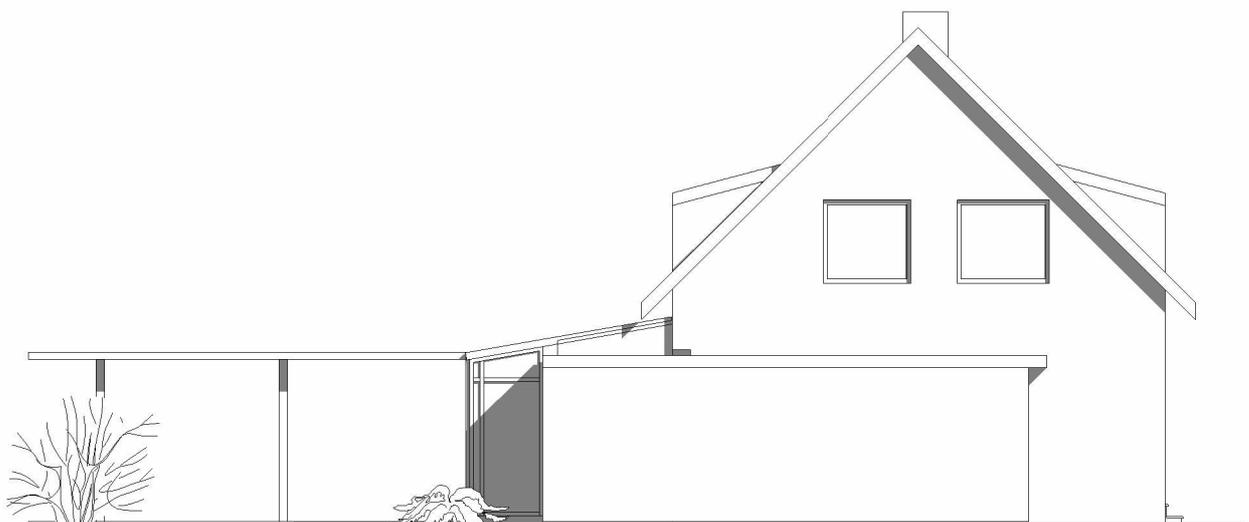

Südwestansicht

Objekt **Horremer Str. 77, 50169 Kerpen**

Plan **Ansichten 2**

Aufmaß erstellt am 15.07.2016

Aufmaß erstellt von Arno Röwert

Datum 27.12.2016

Maßstab
1 : 125

Plannummer
006