


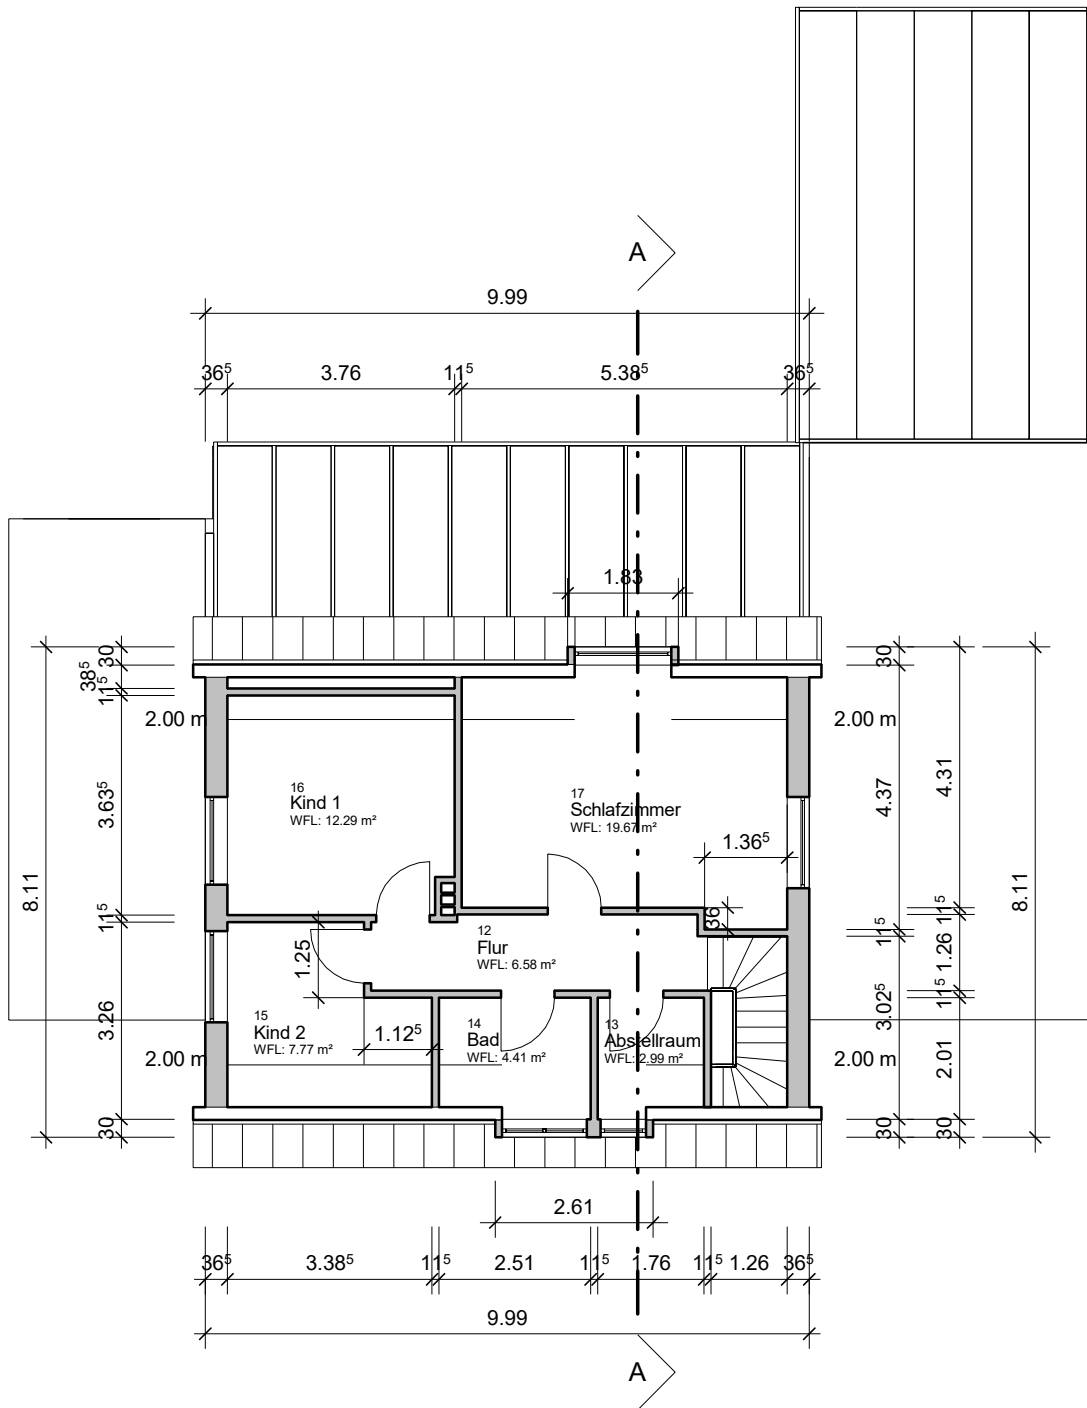

Objekt Horremer Str. 77, 50169 Kerpen

Plan Dachgeschoss

Aufmaß erstellt am 15.07.2016
 Aufmaß erstellt von Arno Röwert
 Datum 27.12.2016

Maßstab
 1 : 125

Plannummer
 002