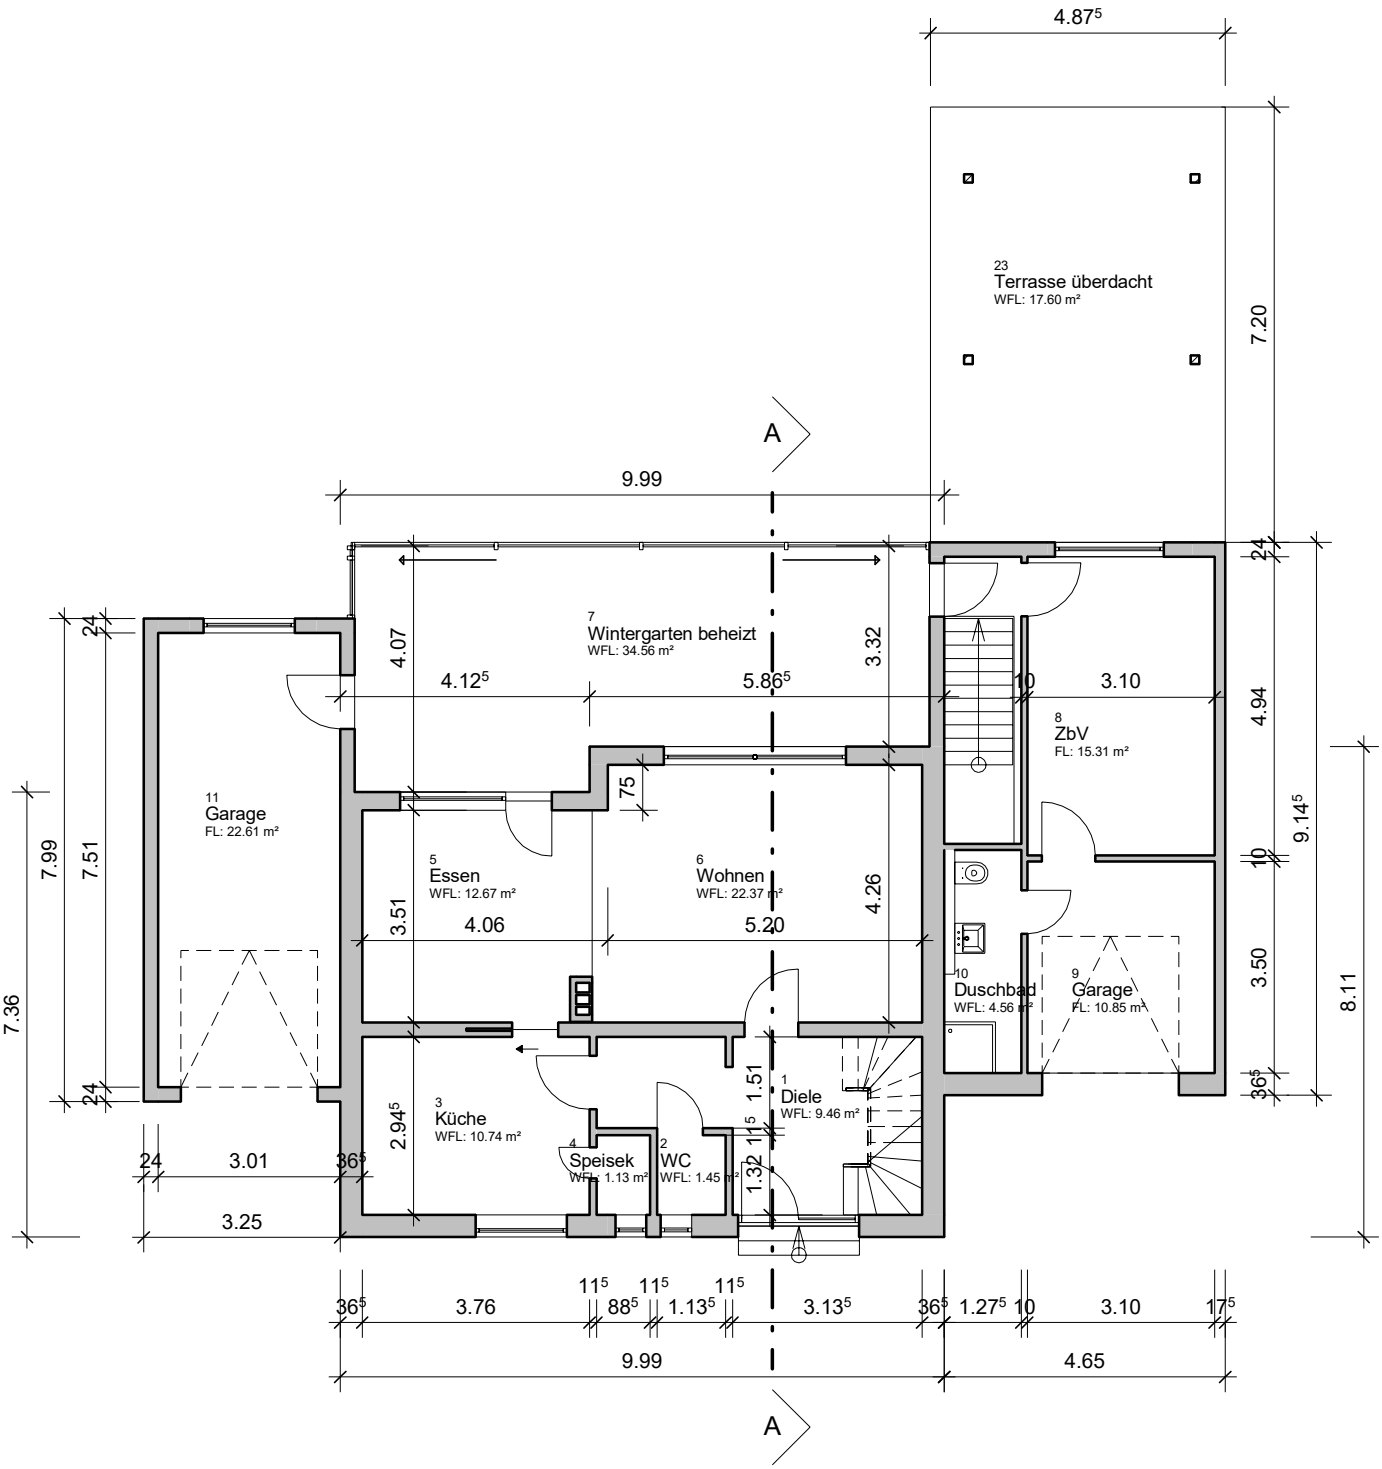

Objekt	Horremer Str. 77, 50169 Kerpen
Plan	Erdgeschoss
Aufmaß erstellt am	15.07.2016
Aufmaß erstellt von	Arno Röwert
Datum	27.12.2016
Maßstab	1 : 125
Plannummer	001